



РАБОЧИЙ ПРОЕКТ

Строительство ВОЛС сети Meganet в пос.Жанатурмыс,
Карасайского района, Алматинской области

Сегмент №6



Алматы - 2023 г.

Регистр. номер чертежа		Наименование					Примечание					
01		Общие данные										
02		Монтажная схема и кабельный журнал										
03		Структурная схема оптической сети										
04		Оптические сварки										
ПРИЛАГАЕМЫЕ ДОКУМЕНТЫ												
		Спецификация оборудования и материалов					на 2-х листах					
						02/2023–040910–06–ЛС–01						
						Строительство ВОЛС сети Meganet в пос.Жанатурмыс, Карасайского района, Алматинской области.						
Изм.	Кол.	Лист	N док.	Подпись	Дата							
						Сегмент N06		Стадия	Лист	Листов		
Разраб.		Адылова						РП		1		
Проверил		Федоренко										
						Общие данные		ТОО "NLS Kazakhstan" Алматы – 2023 г.				



Кабельный журнал			
Тип кабеля	Длина (м)	Точка А	Точка Б
SM8	300	ШОР № 20.6.1	ШОР № 20.6.2
SM8	525	ШОР № 20.6.1	ШОР № 20.7.1
SM1 (патчкорд)	60	ШОР № 20.6.1	ОРК 20.6.3
SM1 (патчкорд)	115	ОРК 20.6.3	ОРК 20.6.4
SM1 (патчкорд)	105	ОРК 20.6.4	ОРК 20.6.5
SM1 (патчкорд)	165	ОРК 20.6.5	ОРК 20.6.6
SM1 (патчкорд)	110	ОРК 20.6.6	ОРК 20.6.7
SM1 (патчкорд)	70	ШОР № 20.6.1	ОРК 20.6.8
SM1 (патчкорд)	85	ШОР № 20.6.2	ОРК 20.6.9
SM1 (патчкорд)	70	ОРК 20.6.9	ОРК 20.6.10
SM1 (патчкорд)	80	ОРК 20.6.10	ОРК 20.6.11
SM1 (патчкорд)	110	ОРК 20.6.11	ОРК 20.6.12
SM1 (патчкорд)	75	ШОР № 20.6.2	ОРК 20.6.13
SM1 (патчкорд)	95	ОРК 20.6.13	ОРК 20.6.14
SM1 (патчкорд)	120	ОРК 20.6.13	ОРК 20.6.15
SM1 (патчкорд)	100	ШОР № 20.6.2	ОРК 20.6.16
Тип кабеля	Длина (м)		
SM-8	825,00		
SM-1	1 360,00		

						02/2023-040910-06-ЛС-02				
						Строительство ВОЛС сети Meganet в пос.Жанатурмыс, Карасайского района, Алматинской области.				
Изм.	Кол.	Лист	N док	Подпись	Дата	Сегмент N06		Стадия	Лист	Листов
Разраб.		Адылова						РП		1
Проверил		Федоренко								
						Монтажная схема и кабельный журнал		ТОО "NLS Kazakhstan" Алматы – 2023 г.		

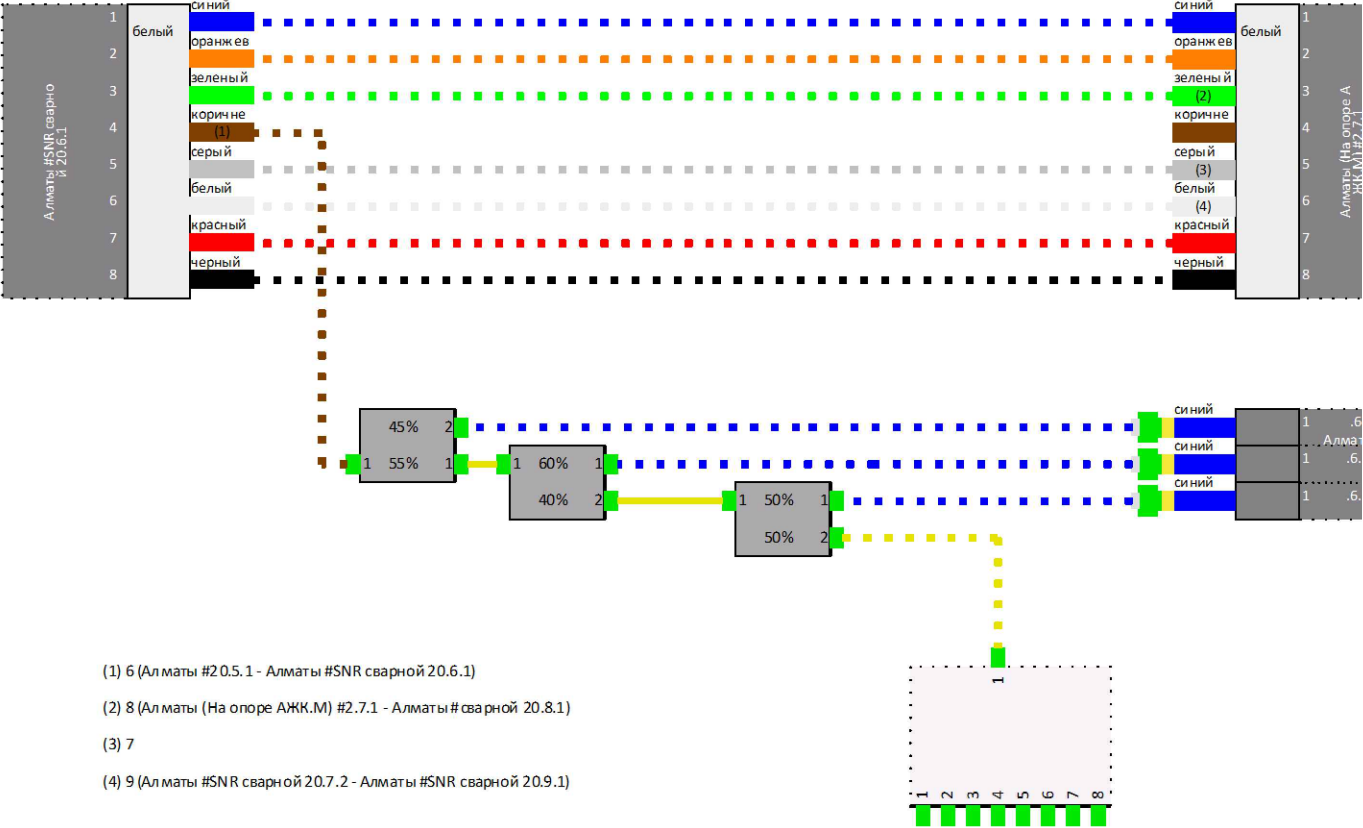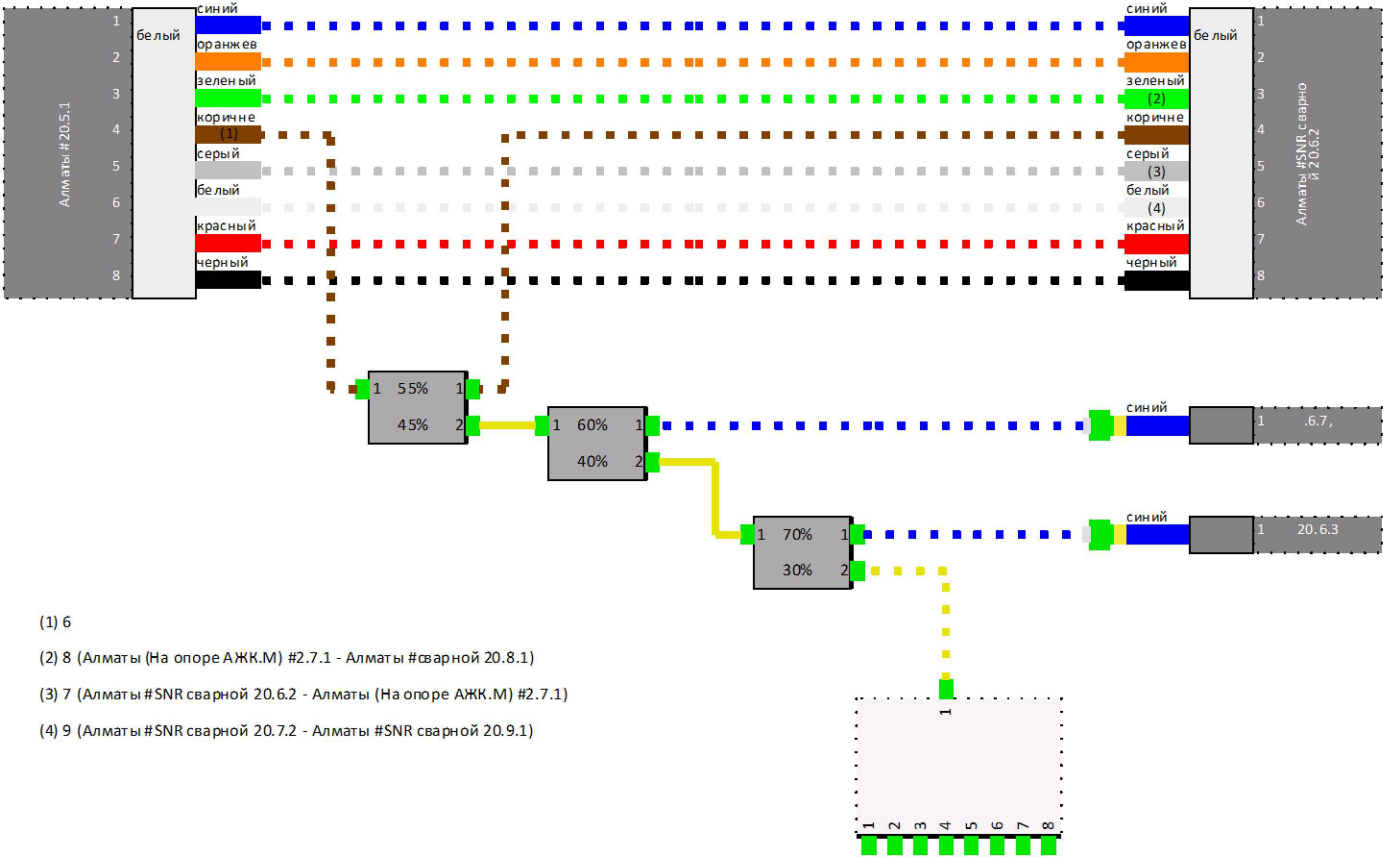

- (1) 6 (Алматы #20.5.1 - Алматы #SNR сварной 20.6.1)
- (2) 8 (Алматы (На опоре АЖК.М) #2.7.1 - Алматы #сварной 20.8.1)
- (3) 7
- (4) 9 (Алматы #SNR сварной 20.7.2 - Алматы #SNR сварной 20.9.1)

						02/2023-040910-06-ЛС-04			
						Строительство ВОЛС сети Meganet в пос.Жанатурмыс, Карасайского района, Алматинской области.			
Изм.	Кол.	Лист	N док	Подпись	Дата	Сегмент N06	Стадия	Лист	Листов
Разраб.	Адылова						РП		2
Проверил	Федоренко								
						Оптические сварки		ТОО "NLS Kazakhstan" Алматы – 2023 г.	

Поз.	Наименование и технические характеристики	Тип, марка, обозначение	Код продукции	Поставщик	ед.изм.	кол-во на 1 изд.	Всего	Прим.
1	Шкаф ПОН в составе	SNR-24	20.6.1		шт	1	1	
	Ответвитель оптический без корпуса	55/45БК			шт	1	1	
	Ответвитель оптический без корпуса	60/40БК			шт	1	1	
	Ответвитель оптический без корпуса	70/30БК			шт	1	1	
	Делитель оптический планарный в корпусе	1x8			шт	1		
	Адаптер	SC APC			шт	2	2	
	Планка адаптерная	8SC			шт	1	1	
	Пигтейл	SC APC			шт	3	3	
2	Шкаф ПОН в составе	SNR-24	20.6.2		шт	1	1	
	Ответвитель оптический без корпуса	55/45БК			шт	1	1	
	Ответвитель оптический без корпуса	60/40БК				1		
	Ответвитель оптический без корпуса	50/50БК			шт	1	1	
	Делитель оптический планарный в корпусе	1x8			шт	1	1	
	Адаптер	SC APC			шт	3	3	
	Планка адаптерная	8SC			шт	1	1	
	Пигтейл	SC APC			шт	4	4	
3	Шкаф ПОН в составе	SNR-24	20.6.3		шт	1	1	
	Ответвитель оптический без корпуса	70/305БК				1	1	
	Ответвитель оптический без корпуса	50/50БК			шт	1	1	
	Делитель оптический планарный в корпусе	1x8			шт	1	1	
	Адаптер	SC APC			шт	3	3	
	Планка адаптерная	8SC			шт	1	1	
	Пигтейл	SC APC			шт	4	4	
4	Шкаф ПОН в составе	SNR-24	20.6.7 20.6.12 20.6.14 20.6.15 20.6.16		шт	6	6	
	Делитель оптический планарный в корпусе	1x8			шт	1	6	

						02/2023–040910–06–ЛС.С			
						Строительство ВОЛС сети Meganet в пос.Жанатурмыс, Карасайского района, Алматинской области.			
Изм.	Кол.	Лист	N док	Подпись	Дата			Стадия	Лист
Разраб.		Адылова				Сегмент N06		РП	1
Проверил		Федоренко							2
						Спецификация оборудования и материалов		ТОО "NLS Kazakhstan" Алматы – 2023 г.	

Поз.	Наименование и технические характеристики	Тип, марка, обозначение	Код продукции	Поставщик	ед.изм.	кол-во на 1 изд.	Всего	Прим.
5	Шкаф ПОН в составе	SNR-24	20.6.6, 20.6.11		шт	2	2	
	Ответвитель оптический в корпусе	50/50			шт	1	2	
	Делитель оптический планарный в корпусе	1x8			шт	1	2	
	Адаптер	SC APC			шт	2	4	
	Планка адаптерная	8SC			шт	1	2	
6	Шкаф ПОН в составе	SNR-24	20.6.5 20.6.10		шт	2	2	
	Ответвитель оптический в корпусе	70/30			шт	1	2	
	Делитель оптический планарный в корпусе	1x8			шт	1	2	
	Адаптер	SC APC			шт	2	4	
	Планка адаптерная	8SC			шт	1	2	
7	Шкаф ПОН в составе	SNR-24	20.6.4 20.6.9		шт	2	2	
	Ответвитель оптический в корпусе	80/20			шт	1	2	
	Делитель оптический планарный в корпусе	1x8			шт	1	2	
	Адаптер	SC APC			шт	2	4	
	Планка адаптерная	8SC			шт	1	2	
8	Шкаф ПОН в составе	SNR-24	20.6.3		шт	1	1	
	Ответвитель оптический без корпуса	75/25			шт	1	1	
	Ответвитель оптический без корпуса	70/30			шт	1	1	
	Делитель оптический планарный	1x8			шт	1	1	
	Адаптер	SC APC			шт	2	2	
	Планка адаптерная	8SC			шт	1	1	
9	Разъем SC/APC	SC/APC			шт	39	39	
10	Узел крепления	УК-Н лайт			шт	24	24	
11	Узел крепления	УК-Н/П			шт	2	2	
12	Зажим для кабеля типа FTTH	ODWAK			шт	56	56	
13	Кронштейн	Лайт-1			шт	16	16	
14	Лента монтажная (1 метр) с замком	AISI 304			шт	54	54	
15	Количество используемых столбов				шт	42	42	
						02/2023-040910-06-ЛС.С		Лист
								2