



NLS KAZAKHSTAN
ЕДИНЫЙ ОПЕРАТОР СВЯЗИ


РАБОЧИЙ ПРОЕКТ

Строительство ВОЛС сети Meganet в пос.Жанатурмыс,
Карасайского района, Алматинской области

Сегмент №10

Алматы - 2023 г.

Регистр. номер чертежа		Наименование					Примечание			
01		Общие данные								
02		Монтажная схема и кабельный журнал								
03		Структурная схема оптической сети								
04		Оптические сварки					на 2-х листах			
ПРИЛАГАЕМЫЕ ДОКУМЕНТЫ										
		Спецификация оборудования и материалов					на 2-х листах			
						02/2023–040910–10–ПС–01				
						Строительство ВОЛС сети Meganet в пос.Жанатурмыс, Карасайского района, Алматинской области.				
Изм.	Кол.	Лист	N док.	Подпись	Дата					
						Сегмент N10		Стадия	Лист	Листов
Разраб.		Жунісханов						РП		1
Проверил		Федоренко								
						Общие данные		ТОО "NLS Kazakhstan" Алматы – 2023 г.		

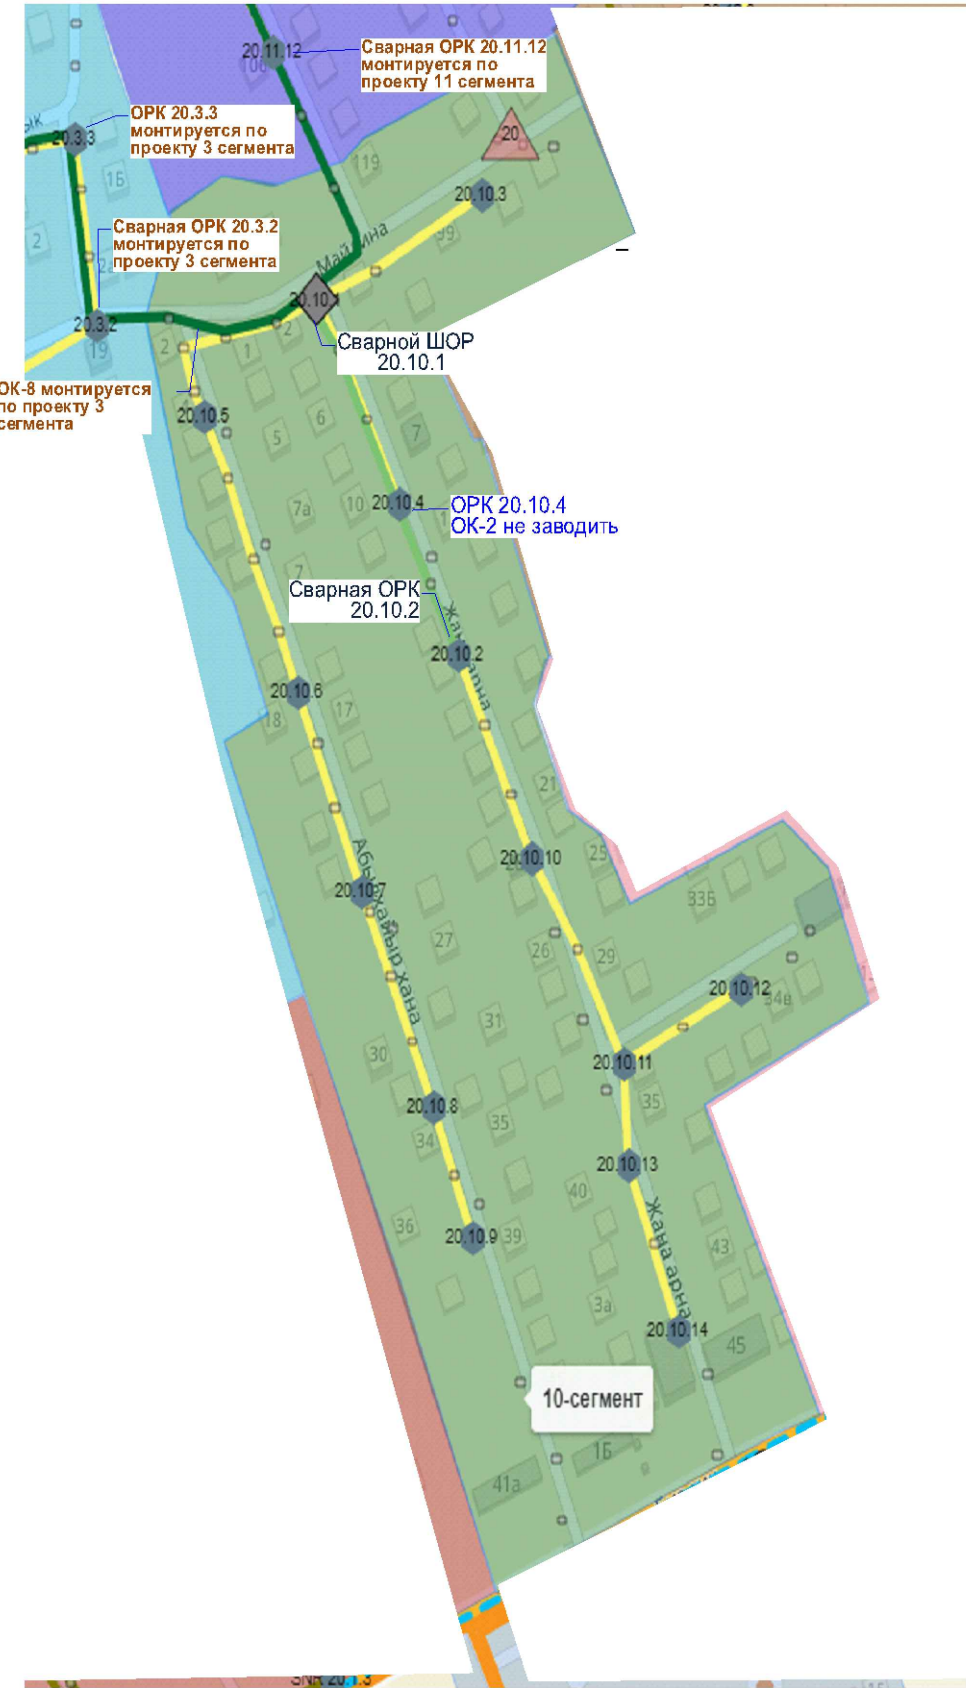


Кабельный журнал			
Тип кабеля	Длина (м)	Точка А	Точка Б
SM8	400	ШОР №2.10.1	ШОР №2.10.2
SM2	205	ШОР №2.10.1	ШОР №2.10.2
SM1 (патчкорд)	115	ШОР №2.10.1	ШОР №2.10.3
SM1 (патчкорд)	110	ШОР №2.10.1	ШОР №2.10.4
SM1 (патчкорд)	125	ШОР №2.10.1	ШОР №2.10.5
SM1 (патчкорд)	135	ШОР №2.10.5	ШОР №2.10.6
SM1 (патчкорд)	95	ШОР №2.10.6	ШОР №2.10.7
SM1 (патчкорд)	105	ШОР №2.10.7	ШОР №2.10.8
SM1 (патчкорд)	65	ШОР №2.10.8	ШОР №2.10.9
SM1 (патчкорд)	105	ШОР №2.10.2	ШОР №2.10.10
SM1 (патчкорд)	110	ШОР №2.10.10	ШОР №2.10.11
SM1 (патчкорд)	75	ШОР №2.10.11	ШОР №2.10.12
SM1 (патчкорд)	45	ШОР №2.10.11	ШОР №2.10.13
SM1 (патчкорд)	80	ШОР №2.10.13	ШОР №2.10.14

Длины ВОК


Тип кабеля	Длина (м)
SM-8	400,00
SM2	205,00
SM-1	1 165,00

						02/2023–040910–10–ЛС–02						
						Строительство ВОЛС сети Meganet в пос.Жанатурмыс, Карасайского района, Алматинской области.						
Изм.	Кол.	Лист	N док	Подпись	Дата					Стадия	Лист	Листов
						Сегмент N10				РП		1
						Монтажная схема и кабельный журнал				ТОО "NLS Kazakhstan" Алматы – 2023 г.		

M 20.10.1

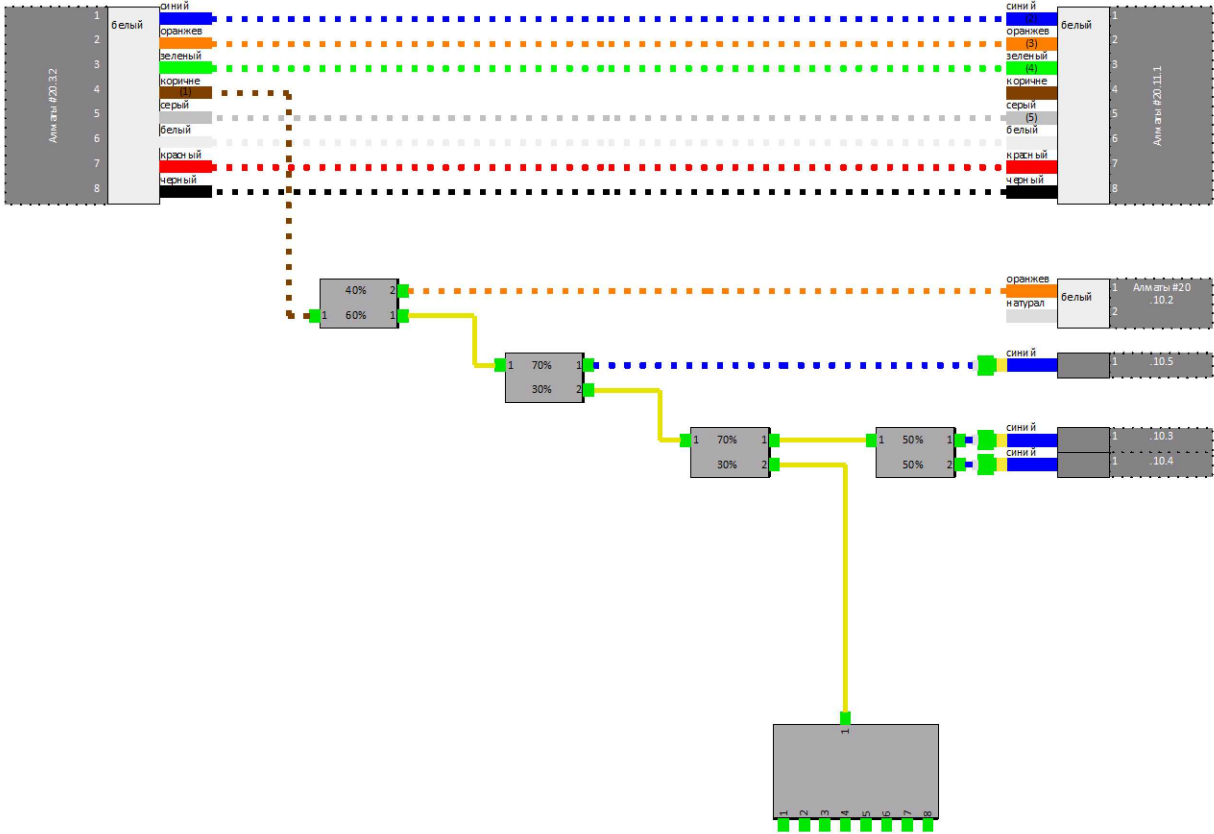

M 20.10.2

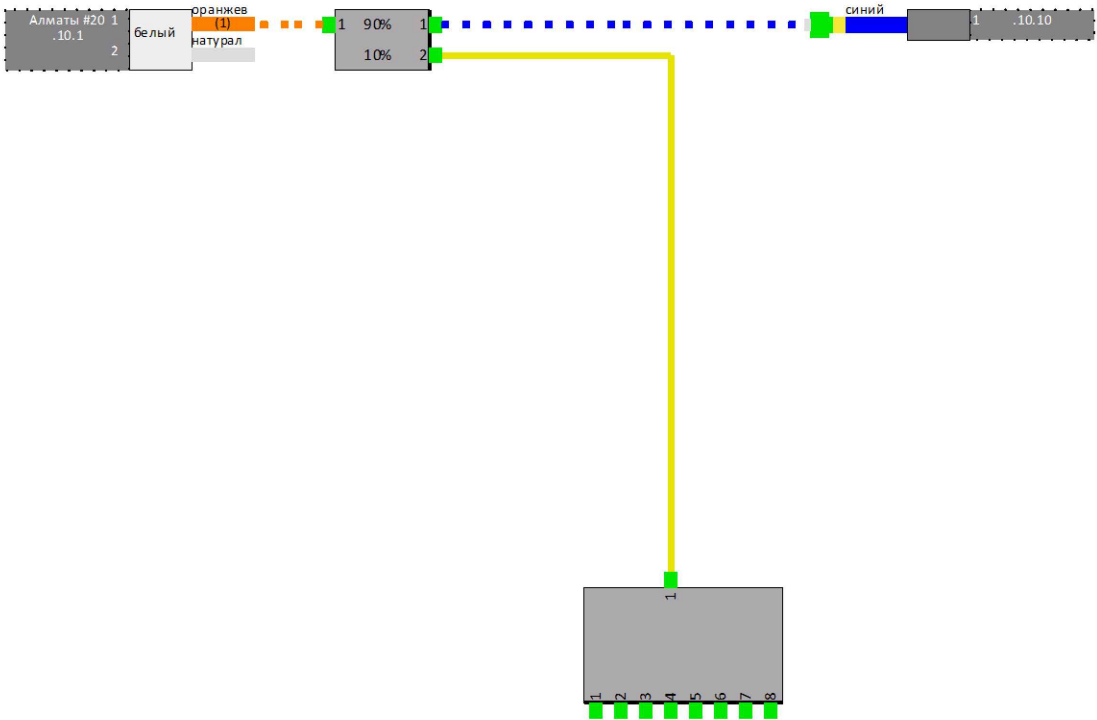

						02/2023-040910-10-ЛС-04		
						Строительство ВОЛС сети Meganet в пос.Жанатурмыс, Карасайского района, Алматинской области.		
Изм.	Кол.	Лист	N док	Подпись	Дата	Сегмент N10	Стадия	Лист
Разраб.	Жунісханов						РП	2
Проверил	Федоренко							
						Оптические сварки		ТОО "NLS Kazakhstan" Алматы – 2023 г.

Поз.	Наименование и технические характеристики	Тип, марка, обозначение	Код продукции	Поставщик	ед.изм.	кол-во на 1 изд.	Всего	Прим.
6	Шкаф ПОН в составе	SNR-24	20.10.6		шт	1	1	
	Ответвитель оптический в корпусе	80/20			шт	1	1	
	Делитель оптический планарный в корпусе	1x8			шт	1	1	
	Адаптер	SC APC			шт	2	2	
	Планка адаптерная	8SC			шт	1	1	
7	Шкаф ПОН в составе	SNR-24	20.10.7		шт	1	1	
	Ответвитель оптический в корпусе	70/30			шт	1	1	
	Делитель оптический планарный в корпусе	1x8			шт	1	1	
	Адаптер	SC APC			шт	2	2	
	Планка адаптерная	8SC			шт	1	1	
8	Шкаф ПОН в составе	SNR-24	20.10.5(10)		шт	2	2	
	Ответвитель оптический в корпусе	85/15			шт	1	2	
	Делитель оптический планарный в корпусе	1x8			шт	1	2	
	Адаптер	SC APC			шт	2	4	
	Планка адаптерная	8SC			шт	1	2	
9	Разъем SC/APC	SC/APC			шт	31	31	
10	Разъем SC/UPC	SC/UPC			шт	0	0	
11	Узел крепления	УК-Н лайт			шт	20	20	
12	Узел крепления	УК-Н/П			шт	4	4	
13	Зажим для кабеля типа FTTH	ODWAK			шт	56	56	
14	Кронштейн	Лайт-1			шт	13	13	
15	Лента монтажная (1 метр) с замком	AISI 304			шт	54	54	
16	Количество используемых столбов				шт	38	38	